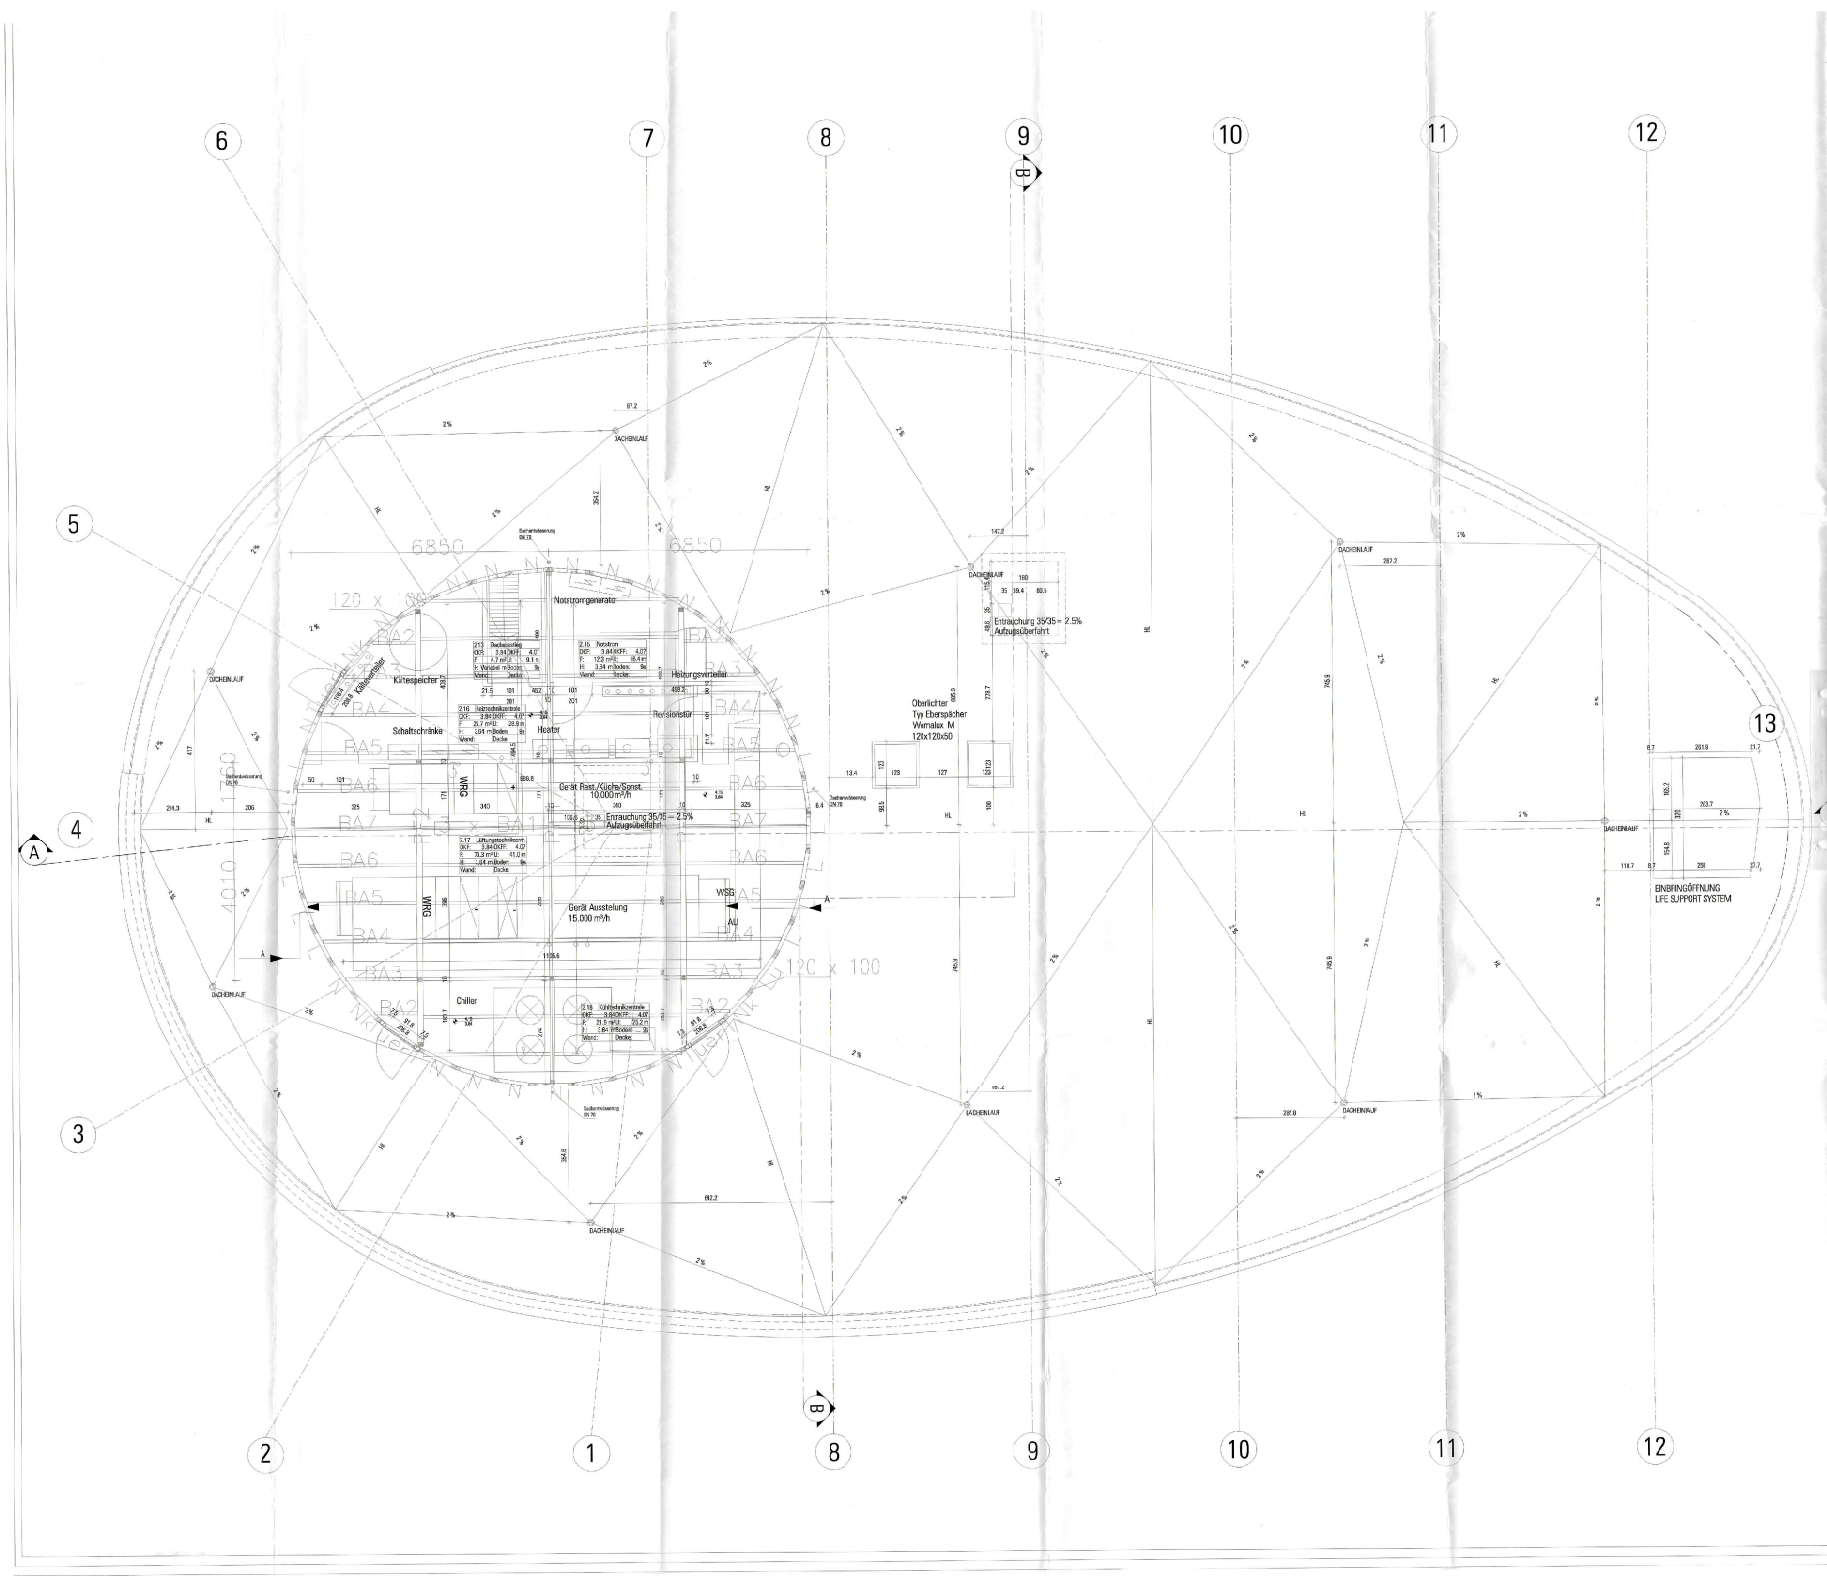

- 8 mm Kunstharzbeschichtung
- 12 mm Estrich ZE 20
- -- mm Trennlage PE-Folie
- 40 mm Trittschalldämmung
- -- mm Trennlage PE-Folie
- 120 mm Gesamt
(Verkehrslast: 5 KN/ m²)

BODENAUFBAU 1b

- 10 mm Steinzeugfliese in Dünnbett
- xx mm Estrich ZE xx Sonderestrich
- -- mm Trennlage PE-Folie
- 40 mm Trittschalldämmung
- -- mm Trennlage PE-Folie
- 120 mm Gesamt
(Verkehrslast: 5 KN/ m²)

BODENAUFBAU 2

- 20 mm Industrieparkett, Eiche hochkant
- 20 mm Estrich ZE 20
- -- mm Trennlage PE-Folie
- 20 mm Trittschalldämmung
- -- mm Trennlage PE-Folie
- 120 mm Gesamt
(Verkehrslast: 5 KN/ m²)

BODENAUFBAU 3

- 8 mm Kunstharzbeschichtung
- 252 mm AuftetonC15 faserbewehrt gem. Statik
- 300 mm Gesamt
(Verkehrslast: 5 KN/ m²)

BODENAUFBAU 4

- -- mm Staubbindender Anstrich
- 360 mm AuftetonC15 faserbewehrt gem. Statik
- 360 mm Gesamt
(Verkehrslast: 5 KN/ m²)

BODENAUFBAU 5

- -- mm Kunstharzbeschichtung
- 360 mm AuftetonC15 faserbewehrt gem. Statik
- 360 mm Gesamt
(Verkehrslast: 5 KN/m², Gefälle zu Bodeneinläufen bilden)

BODENAUFBAU 6

- 10 mm Steinzeugfliese auf alt. Abdichtung
- 360 mm AuftetonC15/20 faserbewehrt gem. Statik
- 310 mm Gesamt
(Verkehrslast: 5 KN/m² Gefälle zu Bodeneinläufen bilden)

BODENAUFBAU 7

- 2 mm Kunstharzbeschichtung
- 298 mm AuftetonC15/20 faserbewehrt gem. Statik
- 360 mm Gesamt
(Verkehrslast: 5 KN/m²)

BODENAUFBAU 8

- 10 mm Steinzeugfliese auf alt. Abdichtung
- 360 mm AuftetonC15/20 faserbewehrt gem. Statik
- 310 mm Gesamt
(Verkehrslast: 5 KN/m², 2% Gefälle zu Bodeneinläufen bilden)

BODENAUFBAU 9

- -- mm Staubbindender Anstrich
- 10 mm Estrich ZE 20
- -- mm Trennlage PE-Folie
- 40 mm Trittschalldämmung
- -- mm Trennlage PE-Folie
- 119 mm Gesamt
(Verkehrslast: 5 KN/m²)

BODENAUFBAU 9a

- -- mm Kunstharzbeschichtung
- 10 mm Estrich ZE 20
- -- mm Trennlage PE-Folie
- 190 mm Wärmedämmung
- -- mm Trennlage PE-Folie
- 290 mm Gesamt
(Verkehrslast: 5 KN/m²)

BODENAUFBAU 9b

- -- mm Kunstharzbeschichtung
- 30 mm Estrich ZE 20
- -- mm Trennlage PE-Folie
- 40 mm Trittschalldämmung
- -- mm Trennlage PE-Folie
- 150 mm Gesamt
(Verkehrslast: 5 KN/ m²)

BODENAUFBAU 10

- 390 mm Doppelboden mit 2 mm Linoleumbelag

BODENAUFBAU 11

- 10 mm Steinzeugfliese auf alt. Abdichtung
- 70 mm Estrich ZE 20 faserbewehrt
- -- mm Trennlage PE-Folie
- 40 mm Trittschalldämmung
- -- mm Trennlage PE-Folie
- 20 mm Gesamt
(Verkehrslast: 5 KN/ m²)

BODENAUFBAU 11a

- 10 mm Steinzeugfliese auf alt. Abdichtung
- 6-60 mm Gefällestrich ZE 20 faserbewehrt
- -- mm Trennlage PE-Folie
- 40 mm Trittschalldämmung
- -- mm Trennlage PE-Folie
- 20 mm Gesamt
(Verkehrslast: 5 KN/ m²)

BODENAUFBAU 12

- mm staubb.Anstrich
- 40 mm Estrich fZE 20 faserbewehrt
- -- mm Trennlage PE-Folie
- 40 mm Gesamt
(Verkehrslast: 5 KN/ m²)

TÜRTYPEN - OBERFLÄCHEN

1 - Stahlblech
2 - Melaminharzbeschichtung
3 - Holzfurnier Linie, Steinfüllung

DECKENTYP 1

Mineralfaserraststandecke
- OWA Coustic o. glw.
- Schiene S3, 24mm
- Stringplatte sichtfarbig
- Motiv Stemmöl
- Abhanghöhe 80cm u. UK RD
- lichter Deckenzwischenraum 75cm

DECKENTYP 2

GK Decke einf. bed.
-12,5mm GK Platte
-30 mm Tragkonstruktion
-Nonlesabhänger

Abluftlage und freier Deckenrand
-Abhanghöhe 55cm u. UK RD
-lichter Deckenzwischenraum 50cm

DECKENTYP 3

GK Decke einf. bed. feuchtraum-
geeignet mit Abluftlage
-12,5mm GK Plate
-30 mm Tragkonstruktion
-Nonlesabhänger

- Abhanghöhe 80cm u. UK RD
- lichter Deckenzwischenraum 75cm

DECKENTYP 4

Mineralfaserrastedecke
- OWA Coustic o.glw. feuchtraumgeeignet
- Schiene S3, 24mm
- Einlegeplatte sichtfarbig
- Motiv Stemöld
- Abhanghöhe 80cm u. UK RD
- lichter Deckenzwischenraum 75cm

DECKENTYP 5

Mineralfaserrastedecke
- OWA Coustic o.glw. feuchtraumgeeignet
- Schiene S3, 24mm
- Einlegeplatte sichtfarbig
- Motiv Stemöld mit sanitas Beschichtung
- Abhanghöhe 80cm u. UK RD
- lichter Deckenzwischenraum 75cm

VERTEILERLISTE

INDEX	VERTEILER	ANZ./ART	DATU

VA = VORABZUG — = OHNE
DATUM / INDEX/ART DER FREIGABE/EMPFÄNGER

ALLE MASZE SIND AM BAU ZU P

FERTIG RDH	FERTIG RDH	±0,00 + 88.

MAUERWERK
STAHLBETON
OK OHNE BRANDSCHUTZANFORDERUNG
OK MIT BRANDSCHUTZANFORDERUNG

(A00) PLANVERWEIS

F =FLÄCHE IN QUADRATMETER
U =UMFANG IN METER
H =HÖHE IN METER
MO =RAUCHMELDER MIT OFFENHALT
E =ELEKTRISCHER TÖROFFNER
P =PANIKÖKNÖPF
RS =RAUCHSCHUTZTÜR SELBSTSCHL
FBD =FEUERBESTÄNDIG
F30 =FEUERHEMMEND
BRH =BRUSTUNGSHÖHE AB OKFF
WD =WANDDURCHBRUCH (DN ØM)
DD =DECKENDURCHBRUCH (Ø CM)
FD =FUSSBODENDURCHBRUCH (IN CM
GL =TÜR MIT GLASEINSCHNITT
HST =FACHPLANUNG HAUSTECHNIK
HK =HEIZKÖRPER

BEI DER BAUAUSFÜHRUNG SIND ZU BEA

-WÄRMESCHUTZ-/ SCHALLSCHUTZNACH
-BAUBESCHREIBUNG, HAUSTECHNIKPLA
-PLANUR GÜLTIG IN VERBINDUNG MIT
GEPRÜFTER STATIK !
-WAND UND DECKEN DURCHBRÜCHE G
ANGABEN DER HAUSTECHNIKPLANUNG
-INNENTÜREN VON OKFF BIS UK STÜRZ
WENN NICH ANDERS ANGEGEBEN
-DECKENDURCHBRÜCHE FEUERBESTÄN
SCHLIESSEN
-ABDICHTUNG GEM. DIN 18195 WAAGREI
ABDICHTUNG > 0300 m ÜBER GELÄNDE A
SPRITZWASSERSCHUTZ
-FASSUNGENDÄMMUNG MINC. SI50,30 m (
GELÄNDE ALS FEUCHTIGKEITSUEBERMITTE
DÄMMUNG AUSFÜHREN

GRUNDRISS DG — 0

BAUVORHABEN:

SEA LIFE CENTER KANG
KÖNIGSWINTER

BAUHERR: MEERWASSERAQUARIUM-
BETRIEBS-GmbH
c/oMERLIN ENTERTAINMEN
CREMON 11
20457 HAMBURG
TEL.: +49-((0)40-300 90 90
FAX.: +49-((0)40-300 90 90

ARCHITEKT: KAY ELLIOT ARCHITECTS
5 LANDFOOT ROAD
TORQUAY, DEVON
TQ1 2JP
GREAT BRITAIN
TEL.: +44-((0)1803-213 533
FAX.: +44-((0)1803-298 576

KONTAKT-ARCHITEKT: PETER SINNEMANN
ARCHITEKT, DIPL.ING.
KNAPPENPFAD 11
D-34639 BERLIN
TEL.: +49-((0)30-065 34 49
FAX.: +49-((0)30-065 34 49

VERFASSER: CMA TISHINHKAM
G-H INNENAUSBAU GmbH
DIESELSTR. 21
61348 EPPING
TEL.: +49-((0)6155-6487 0
FAX.: +49-((0)6155-6487 1

BAUTEIL:
GRUNDRISS
DACHGESCHOSS

DATUM:	21.01.05	BLATT
MASSTAB:	1:50	50
BEARB.:	CT	
BLATTGR.:	Din A-0	

GEÄNDERT

A	Bemaßung, allgem. Überarbeitung
B	Wilkenschutztür, Maße
C	Veränderter Bauteil Deckenmitte, Holz