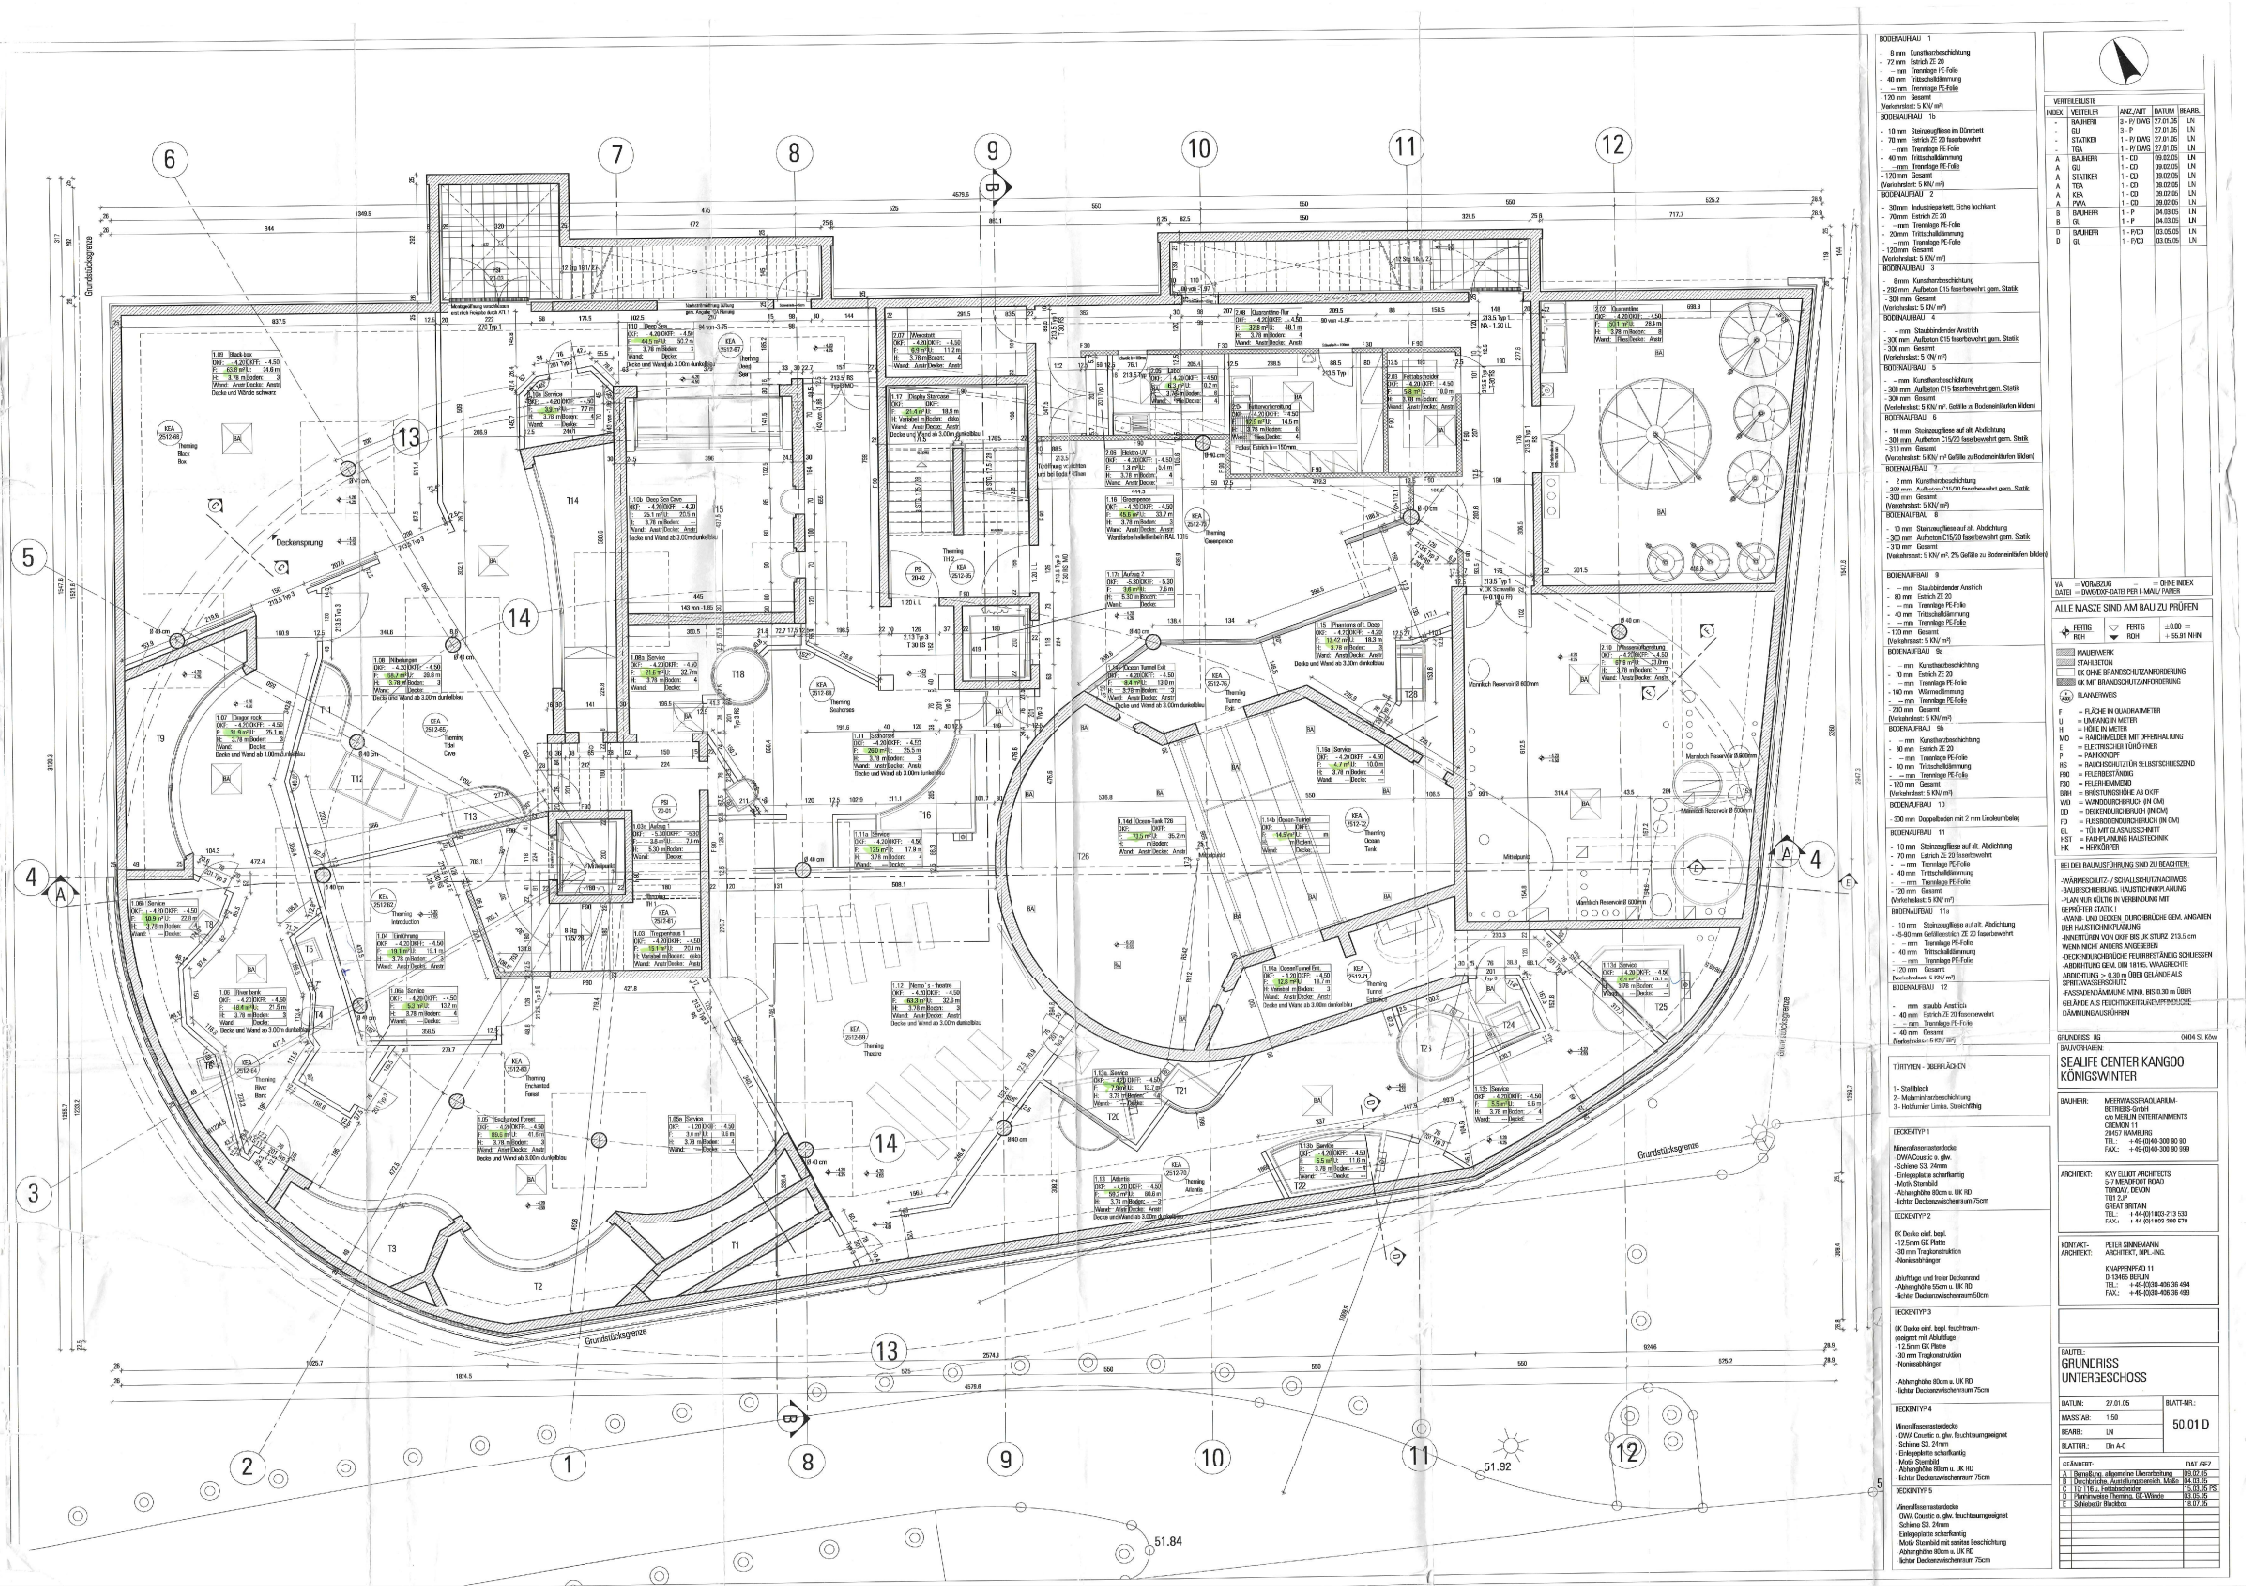

BODENAUFBAU 1
- 8 mm Estrichbeschichtung
- 72 mm Estrich ZE 20
- — mm Trennlage PE-Folie
- 40 mm Trittschalldämmung
- — mm Trennlage PE-Folie
- 120 mm Gesamt
Verkehrslast: 5 KN/ m²

BODENAUFBAU 1b
- 10 mm Steinzeugfliese im Dünnbett
- 70 mm Estrich ZE 20 faserbewehrt
- — mm Trennlage PE-Folie
- 40 mm Trittschalldämmung
- — mm Trennlage PE-Folie
- 120 mm Gesamt
(Verkehrslast: 5 KN/ m²)

BODENAUFBAU 2
- 30mm Industrieparkett, Stöße nachklebt
- 70mm Estrich ZE 20
- — mm Trennlage PE-Folie
- 20mm Trittschalldämmung
- — mm Trennlage PE-Folie
- 120mm Gesamt
(Verkehrslast: 5 KN/ m²)

BODENAUFBAU 3
- 8mm Kunstharzbeschichtung
- 250mm Aufbeton C15 faserbewehrt gem. Statik
- 308 mm Gesamt
(Verkehrslast: 5 KN/ m²)

BODENAUFBAU 4
- — mm Staubbindender Anstrich
- 306 mm Aufbeton C15 faserbewehrt gem. Statik
- 306 mm Gesamt
(Verkehrslast: 5 KN/ m²)

BODENAUFBAU 5
- — mm Kunstharzbeschichtung
- 300 mm Aufbeton C15 faserbewehrt gem. Statik
- 300 mm Gesamt
(Verkehrslast: 5 KN/ m², Gefälle zu Bodeneinläufen 4%)

BODENAUFBAU 6
- 14 mm Steinzeugfliese auf alt. Abdichtung
- 300 mm Aufbeton C15/20 faserbewehrt gem. Statik
- 310 mm Gesamt
(Verkehrslast: 5 KN/ m² Gefälle zu Bodeneinläufen 4%)

BODENAUFBAU 7
- 2 mm Kunstharzbeschichtung
- 300 mm Aufbeton C15/20 faserbewehrt gem. Statik
- 302 mm Gesamt
(Verkehrslast: 5 KN/ m²)

BODENAUFBAU 8
- 10 mm Steinzeugfliese auf alt. Abdichtung
- 30 mm Aufbeton C15/20 faserbewehrt gem. Statik
- 310 mm Gesamt
(Verkehrslast: 5 KN/ m², 2% Gefälle zu Bodeneinläufen 4%)

BODENAUFBAU 9
- — mm Staubbindender Anstrich
- 80 mm Estrich ZE 20
- — mm Trennlage PE-Folie
- 40 mm Trittschalldämmung
- — mm Trennlage PE-Folie
- 120 mm Gesamt
(Verkehrslast: 5 KN/ m²)

BODENAUFBAU 9a
- — mm Kunstharzbeschichtung
- 10 mm Estrich ZE 20
- — mm Trennlage PE-Folie
- 140 mm Wärmedämmung
- — mm Trennlage PE-Folie
- 250 mm Gesamt
(Verkehrslast: 5 KN/ m²)

BODENAUFBAU 9b
- — mm Kunstharzbeschichtung
- 90 mm Estrich ZE 20
- — mm Trennlage PE-Folie
- 10 mm Trittschalldämmung
- — mm Trennlage PE-Folie
- 100 mm Gesamt
(Verkehrslast: 5 KN/ m²)

BODENAUFBAU 13
- 200 mm Doppelboden mit 2 mm Elastikeinlage

BODENAUFBAU 11
- 10 mm Steinzeugfliese auf alt. Abdichtung
- 70 mm Latrich ZE 20 faserbewehrt
- — mm Trennlage PE-Folie
- 40 mm Trittschalldämmung
- — mm Trennlage PE-Folie
- 20 mm Gesamt
(Verkehrslast: 5 KN/ m²)

BODENAUFBAU 11a
- 10 mm Steinzeugfliese auf alt. Abdichtung
- 5-50 mm Gefälleestrich ZE 20 faserbewehrt
- — mm Trennlage PE-Folie
- 40 mm Trittschalldämmung
- — mm Trennlage PE-Folie
- 20 mm Gesamt
(Verkehrslast: 5 KN/ m²)

BODENAUFBAU 12
- — mm staubb Anstrich
- 40 mm Estrich ZE 20 faserverwert.
- — mm Trennlage PE-Folie
- 40 mm Gesamt
(Verkehrslast: 5 KN/ m²)

TÜRTYPEN - ÜBERSICHT
1- Stahlblech
2- Multimirantbeschichtung
3- Hochmirer Limiss, Strahlfrittig

ECKDETYP 1
Mineralfaserrandecke
- DWA Cousic o. glw.
- Schiene S3. 24mm
- Einlegeplatte schlierfarbig
- Mofa Stanbild
- Achsenhöhe 80cm u. BK RD
- lichter Deckenzwischenraum 75cm

ECKDETYP 2
GK Decke elef. begl.
- 12.5mm GE Platte
- 30 mm Traglonstruktion
- Nonieselbänger

Abluftfläge und freier Deckenrand
- Achsenhöhe 55cm u. BK RD
- lichter Deckenzwischenraum 60cm

ECKDETYP 3
GK Decke elef. begl. feuchtraum-
geeignet mit Abluftfläge
- 12.5mm GK Platte
- 30 mm Traglonstruktion
- Nonieselbänger

- Abhanghöhe 80cm u. UK RD
- lichter Deckenzwischenraum 75cm

ECKDETYP 4
Mineralfaserrandecke
- DWA Cousic o. glw. feuchtraumgeeignet
- Schiene S3. 24mm
- Einlegeplatte schlierfarbig
- Mofa Stanbild
- Abhanghöhe 80cm u. UK RD
- lichter Deckenzwischenraum 75cm

ECKDETYP 5
Mineralfaserrandecke
- DWA Cousic o. glw. feuchtraumgeeignet
- Schiene S3. 24mm
- Einlegeplatte schlierfarbig
- Mofa Stanbild mit sanitse beschichtung
- Abhanghöhe 80cm u. UK RD
- lichter Deckenzwischenraum 75cm

VERTEILERLISTE

INDEX	VERTEILER	ANZ./ART	DATUM	IR-ABS.
-	BAUHERR	3 - P/ DWG	27.01.05	LN
-	GU	3 - P	27.01.05	LN
-	STATIKER	1 - P/ DWG	27.01.05	LN
-	TGA	1 - P/ DWG	27.01.05	LN
A	BAUHERR	1 - CD	09.02.05	LN
A	GU	1 - CD	09.02.05	LN
A	STATIKER	1 - CD	09.02.05	LN
A	TGA	1 - CD	09.02.05	LN
A	KSA	1 - CD	09.02.05	LN
A	FWA	1 - CD	09.02.05	LN
B	BAUHERR	1 - P	04.03.05	LN
B	GL	1 - P	04.03.05	LN
D	BAUHER	1 - P/CD	03.05.05	LN
D	GL	1 - P/CD	03.05.05	LN

VA = VORWEZUG — = OHNE INDEX
DATEI = DWG/DXF-DATEI PER I MAIL/ PAPIER

ALLE NASSE SIND AM BAU ZU PRÜFEN

FERTIG REH — FERTIG ROH — ±0.00 = +55.91 NHN

MAUERWERK
STAHLBETON
EK OHNE BRANDSCHUTZANFORDERUNG
BK MIT BRANDSCHUTZANFORDERUNG
ILLANZERWEIS

F = FLÄCHE IN QUADRAMETER
U = UMFANG IN METER
H = HÖHE IN METER
WD = WANDMELDER MIT JOHRRHALTUNG
E = ELEKTRISCHER TÜRÖFFNER
P = PANIKÖFFNER
RS = RAUCHSCHUTZTÜR SELBSTSCHLIESSEND
FBD = FEUERBESTÄNDIG
FSD = FEUERHEMMEND
SRH = BRISTURNSRÖHRE AN OKFF
WD = WANDDURCHBRUCH (IN CM)
DD = DECKENDURCHBRUCH (IN CM)
FD = FUSSBODENDURCHBRUCH (IN CM)
GL = TÜR MIT GLASAUSSCHNITT
KST = FARBFILMLINIE HALSTECKNIK
HK = HEIZKÖRPER

BEI DER BAUAUSFÜHRUNG SIND ZU BEACHTEN:
-WARMESCHUTZ / SCHALLSCHUTZNACHWEIS
-DAUBSCHEIBELING, LUFTSCHNORFAHRUNG
-PLAN VUR KÜLTIS IN VERBINDUNG MIT
EXPERTEN STATIC I
-WAND- UND DECKEN DURCHBRUCHE GEM. ANGABEN
DER HAUSTECHNIKPLANUNG
-INSTALLATION VON DKF BIS JK STURZ 213.5 cm
WENN NICHT ANDERS ANGEGEBEN
-DECKENDURCHBRUCHE FEUERBESTÄNDIG SCHLIESSEN
-ABDICHTUNG GEM. DIN 18195, WHASSERDICHTE
ABDICHTUNG > 0,30 m ÜBER GELÄNDE ALS
SPRITZWASSERSCHUTZ
-FASSADENDÄMMUNG MIND. BIS 0,30 m ÜBER
GELÄNDE A.D. FEUCHTIGKEITSBELASTUNG
DÄMMUNGAUSSCHLIESSEN

GRUNDRISS KG — OKRD St. KRW

BAUVORHABEN:
SEALIFE CENTER KANGOO
KÖNIGSWINTER

BAUHERR:
MERIWASSERAQUARIUM-
BETRIEBS-GmbH
c/o MERLIN ENTERTAINMENTS
CIDMON 11
22457 HAMBURG
TEL.: +49-(0)40-300 80 00
FAX.: +49-(0)40-300 80 999

ARCHITEKT:
KAY ELLIOT ARCHITECTS
5-7 MENDFOOT ROAD
TIMOAY, DEVON
TQ1 2JP
GREAT BRITAN
TEL.: +44-(0)1803-213 530
FAX.: +44-(0)1803 560 579

KONTAKT-
ARCHITEKT:
PETER SINNEMANN
ARCHITEKT, MPL.-ING.

KNAPPSNIPS 11
D 13465 BERLIN
TEL.: +49-(0)30-406 36 494
FAX.: +49-(0)30-406 36 499

PLANTITEL:
GRUNDRISS
UNTERGESCHOSS

DATUM: 27.01.05	BLATT-NR.: 50.01 D
MASSTAB: 1:50	
BEARB: LN	
BLATTFR.: Din A-0	

ÄNDERUNGEN:	DATUM
A	Bemaßung, allgemeine Überarbeitung	09.02.05
B	Deckenöffnungen Ausstellungsbereich, Möbl.	04.03.05
C	TQ 116 a, Fettabscheider	03.05.05 PS
D	Fensterachsen Technik, LC-Winde	03.05.05
E	Schiebetür Backbox	18.07.05