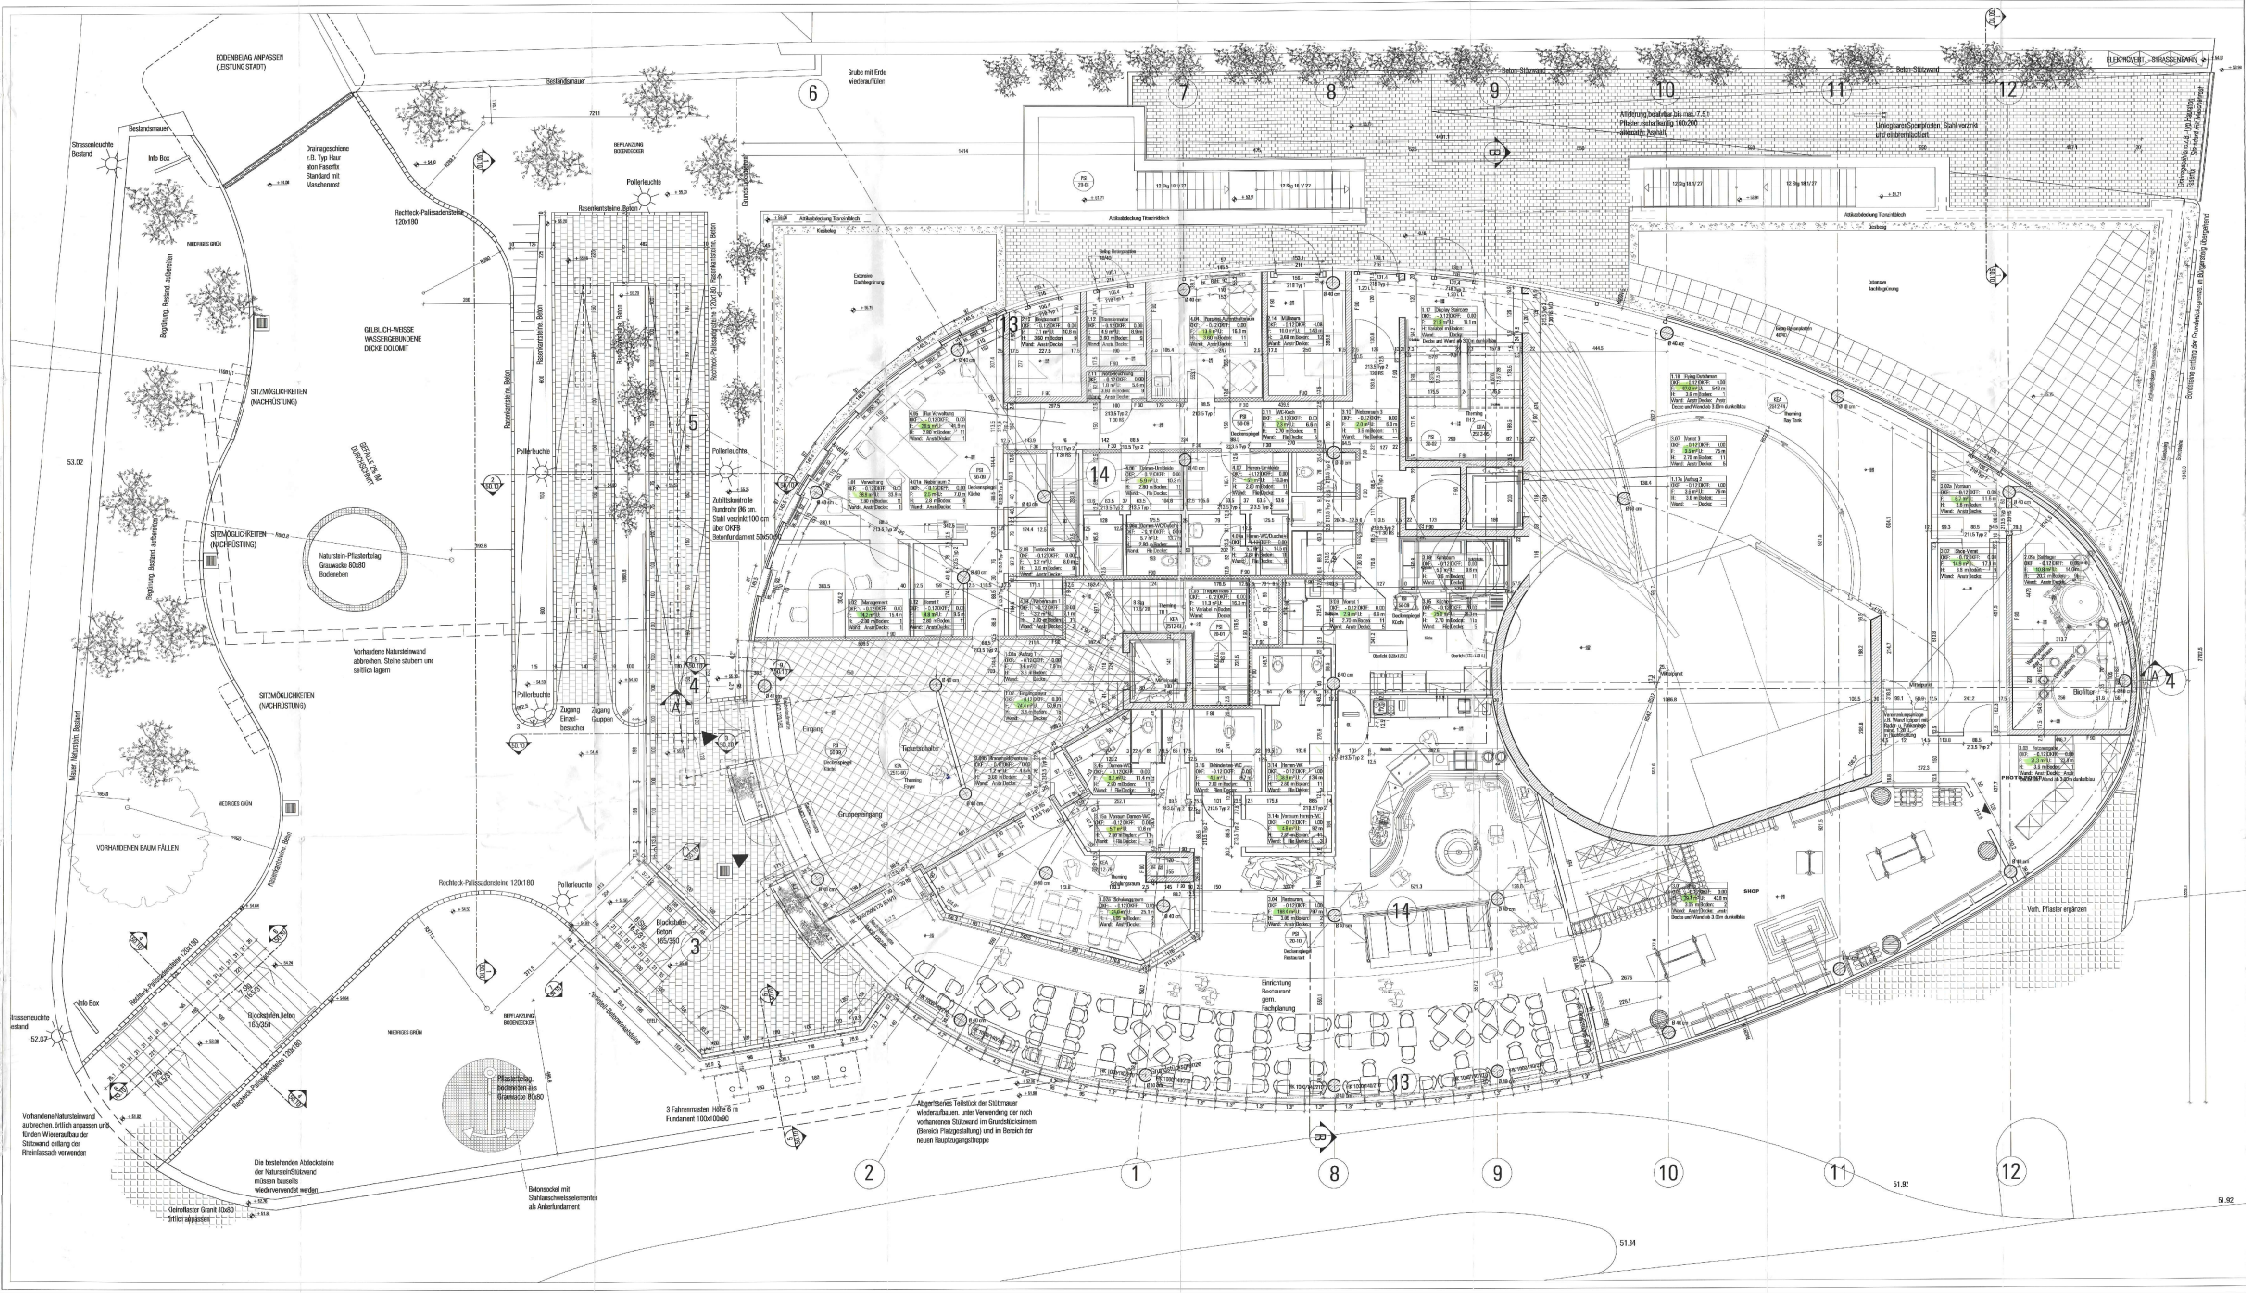
EDENBEIGAG ANPASSEN (LEISTUNG STADT)
Bestandsmauer
Info Box
Strassenleuchte Bestand
Trainingsschiene z.B. Typ Haar stein Faserfix Standard mit Mondhennest
Rechteck-Palisadenstelen 120x180
Rasenkantsteine Beton
Pollerleuchte
Rundrohr Ø6 cm, Stahl verzinkt 100 cm über OKFB Betonfundament 50x50x50
Natustein-Pflasterbelag Grauwacke 80/80 Bodeneben
Vorhandene Natursteinwand abbrechen. Steine säubern und seitlich lagern
Zugang Einzelbesucher
Zugang Gruppen
Eingang
Gruppeneingang
Kassenschalter
Rinnenstein Beton
Rasenkantsteine Beton
Rechteck-Palisadenstelen 120x180
Blockstufen Beton 165/350
Pflasterbelag bestehend aus Granitsetze 80/80
Betonsockel mit Stahlbetonstützelementen als Ankerfundament
3 Fahnenmasten Höhe 6 m Fundament 100x80x80
Abgetrenntes Teilstück der Stützmauer wiederaufbauen, unter Verwendung der noch vorhandenen Stützwand im Grundsätzlichen (Bereich Pflastergestaltung) und im Bereich der neuen Hauptzugangstreppe
Die bestehenden Abdecksteine der Natursteinstützwand müssen bussels wiederverwendet werden
Granitsetzer Granit 10x30 fertig abpassen
Vorhandene Natursteinwand aufbrechen, örtlich anpassen und für den Wiederaufbau der Stützwand stellang der Rheinfassade verwenden
Bestandsmauer
Böschung bestehend
Weg / Mauerfuss Bestand
Bepflanzung Bestand aufbereiten
NIEDRIGES GRÜN
VORHANDENEN BAUM FÄLLEN
SITZMÖGLICHKEITEN (NACHRÜSTUNG)
GELBLICH-WEISSE WASSERGEBUNDENE DECKE DOLOMIT
Bepflanzung Bestand aufbereiten
Bepflanzung Bestand
Info Box
Strassenleuchte Bestand
Rechteck-Palisadenstelen 120x180
Rechteck-Palisadenstelen 120x180
Rinnenstein Beton
Rasenkantsteine Beton
Pollerleuchte
Rundrohr Ø6 cm, Stahl verzinkt 100 cm über OKFB Betonfundament 50x50x50
Pollerleuchte
Pollerleuchte
Pollerleuchte
Rechteck-Palisadenstelen 120x180
Rasenkantsteine Beton
Rasenkantsteine Beton
Rasenkantsteine Beton